


Schema 1

Monoblock / Verwarming

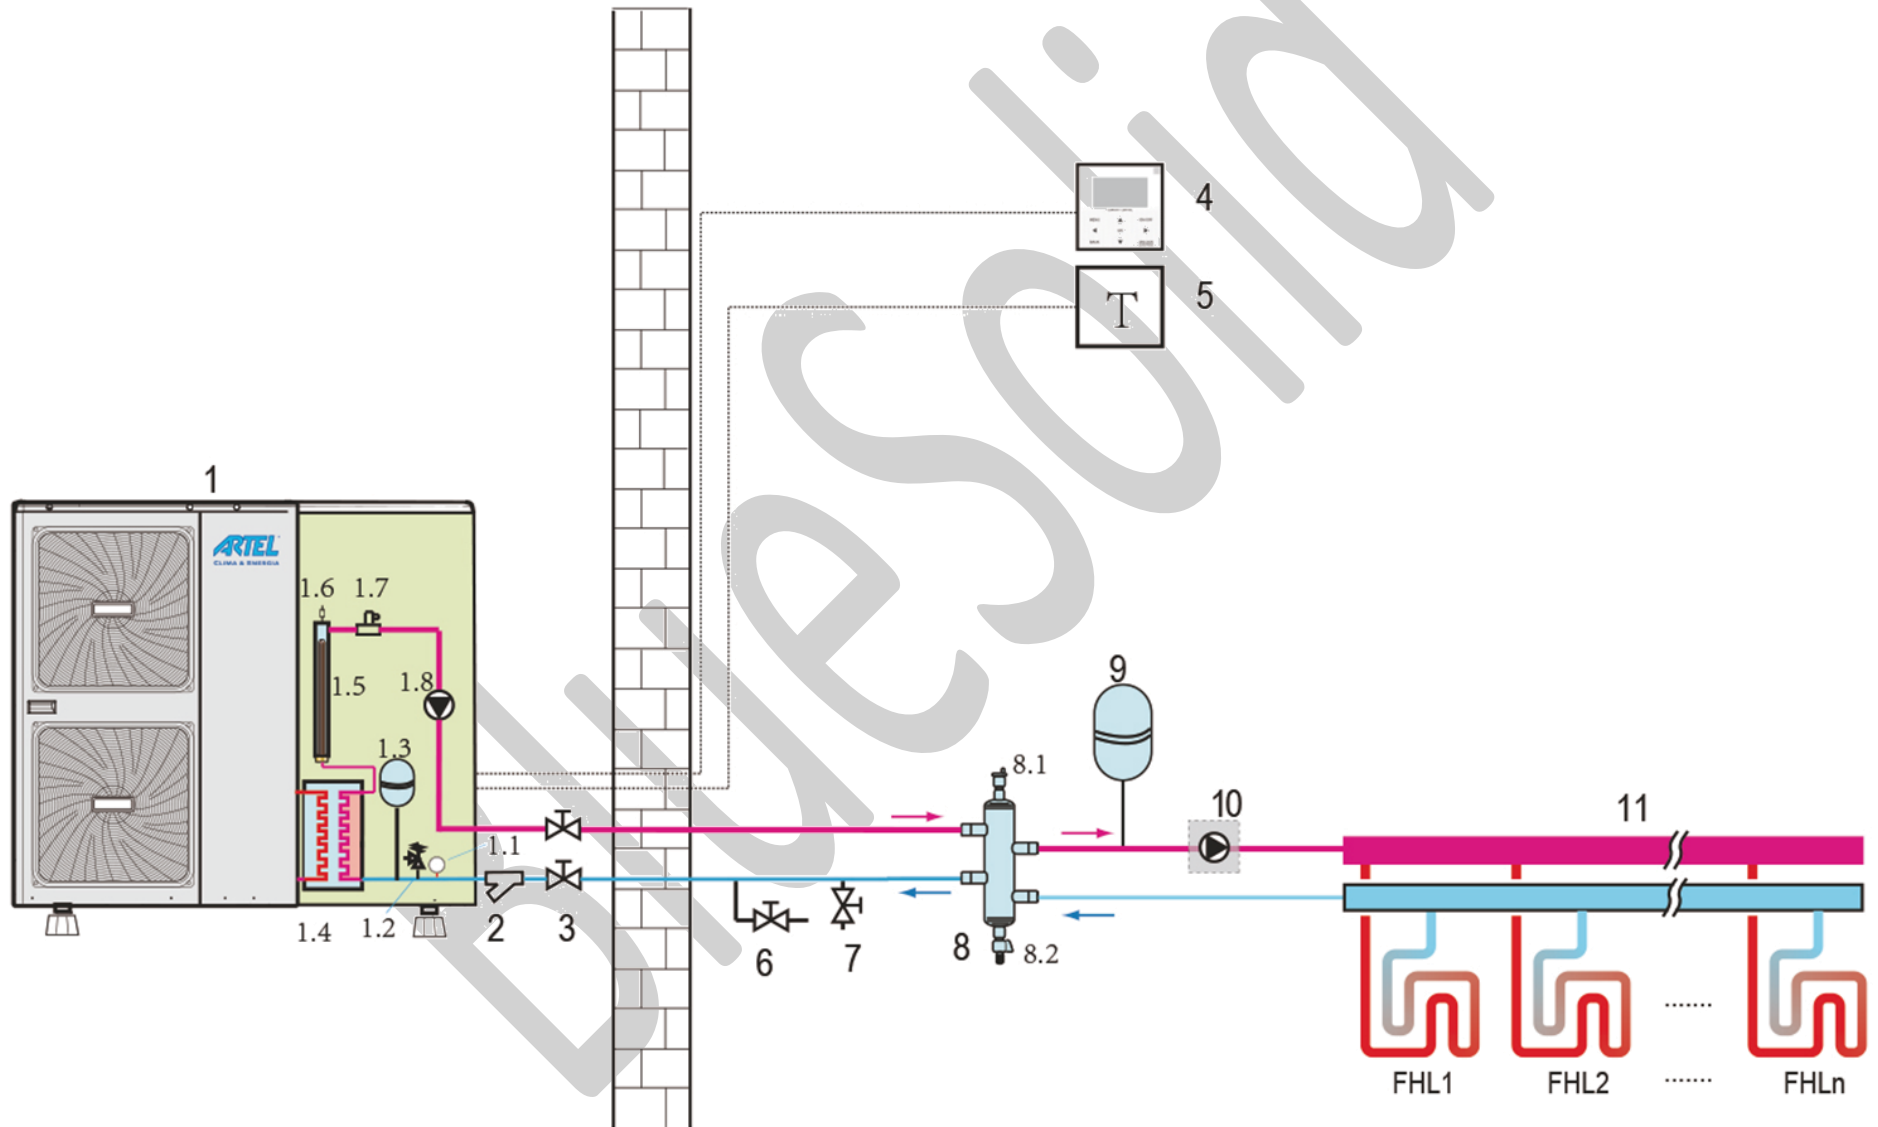

Schema 1 - Benodigde materialen

Positie	Naam	Artikelnr	Type	Omschrijving	Aantal
1	Monoblock WP			5-7-9 kW 1-fase 12-14-16kW 1 of 3-fasen (zie specificatie blad)	1
2	Y- Filter		Std. Meegeleverd	Y-Filter	
*	Aansluitslang	7155		CV_RVS flex. slang 1"-70 cm 7286160	2
	*Buisisolatie			*Afhankelijk van de situatie en gebruikte leiding	
	Vloerconsole	5647		Big Foot Fix-it Set 0,6m incl. bevestiging	1
	Verhoging	5649	Optioneel	Warmtepomp_Fix-It_Foot_verhoging_60 cm	2
3	Kogelkraan	7042	5-7-9kW	CV_kogelkraan_1" knel	4
*	Kogelkraan	7195	12-14-16kW	CV_kogelkraan_5/4" knel	4
4	Bedieningsunit		Std. Meegeleverd	Control Unit	
*	5-aderige kabel	7135		CV_Stuurstroomkabel_5-aderig 0,75mm afgeschermd	Per m
*	Werkschakelaar	7157		Werkschakelaar 230-400V IP54 max. 25A 3-polig	1
*	kWh meter	7136	Optioneel	kWh meter 1 fase_5/45A	1
*	kWh meter	7136	Optioneel	kWh meter 3 fase_3 fase 5/80A	1
*	Elektra kabel	7174		Installatie kabel YMVK 3x 4mm ² 149122	Per m
*	Elektra kabel	7175		Installatie kabel YMVK 3x 2,5 mm ² 149117	Per m
5	Kamer thermostaat	7119	Optioneel	CV_Draadloze kamerthermostaat_programmeerbaar_Honeywell	1
6 -7	Vulkraan	7047		CV_Vul/Aftapkraan 1/2"	1
*	T-stuk	7163		CV_T-stuk_knel 28mm_1/2"_28 mm	1
8	Buffervat	7236		CV_buffervat_25L (*afhankelijk van installatie groter buffervat nodig)	1
*	Verloop ring	7096		CV_stalen verloop ring_1 1/4"x 1"	4
*	Puntstuk	7034		CV_Puntstuk 1"-knel 28mm	4
*	Stop	7027		CV_plugstop BU 1" zwart	2
9*	Expansievat	7071		CV_Expansievat_18L (*afhankelijk van installatie groter expansievat nodig)	1
*	Beugel	7036	Afh. Van inhoud	CV_expansievat beugel 3/4"x15mm	1
10	Pomp	7210		CV_Verw_circulatiepomp_6m_opvoerh_130 mm_1½"-DN25	1
	Puntstuk	7034		CV_Puntstuk 1"-knel 28mm	2
11	Vloerverwarming				