


# Schema 10

## Monoblock / Hybride verwarming

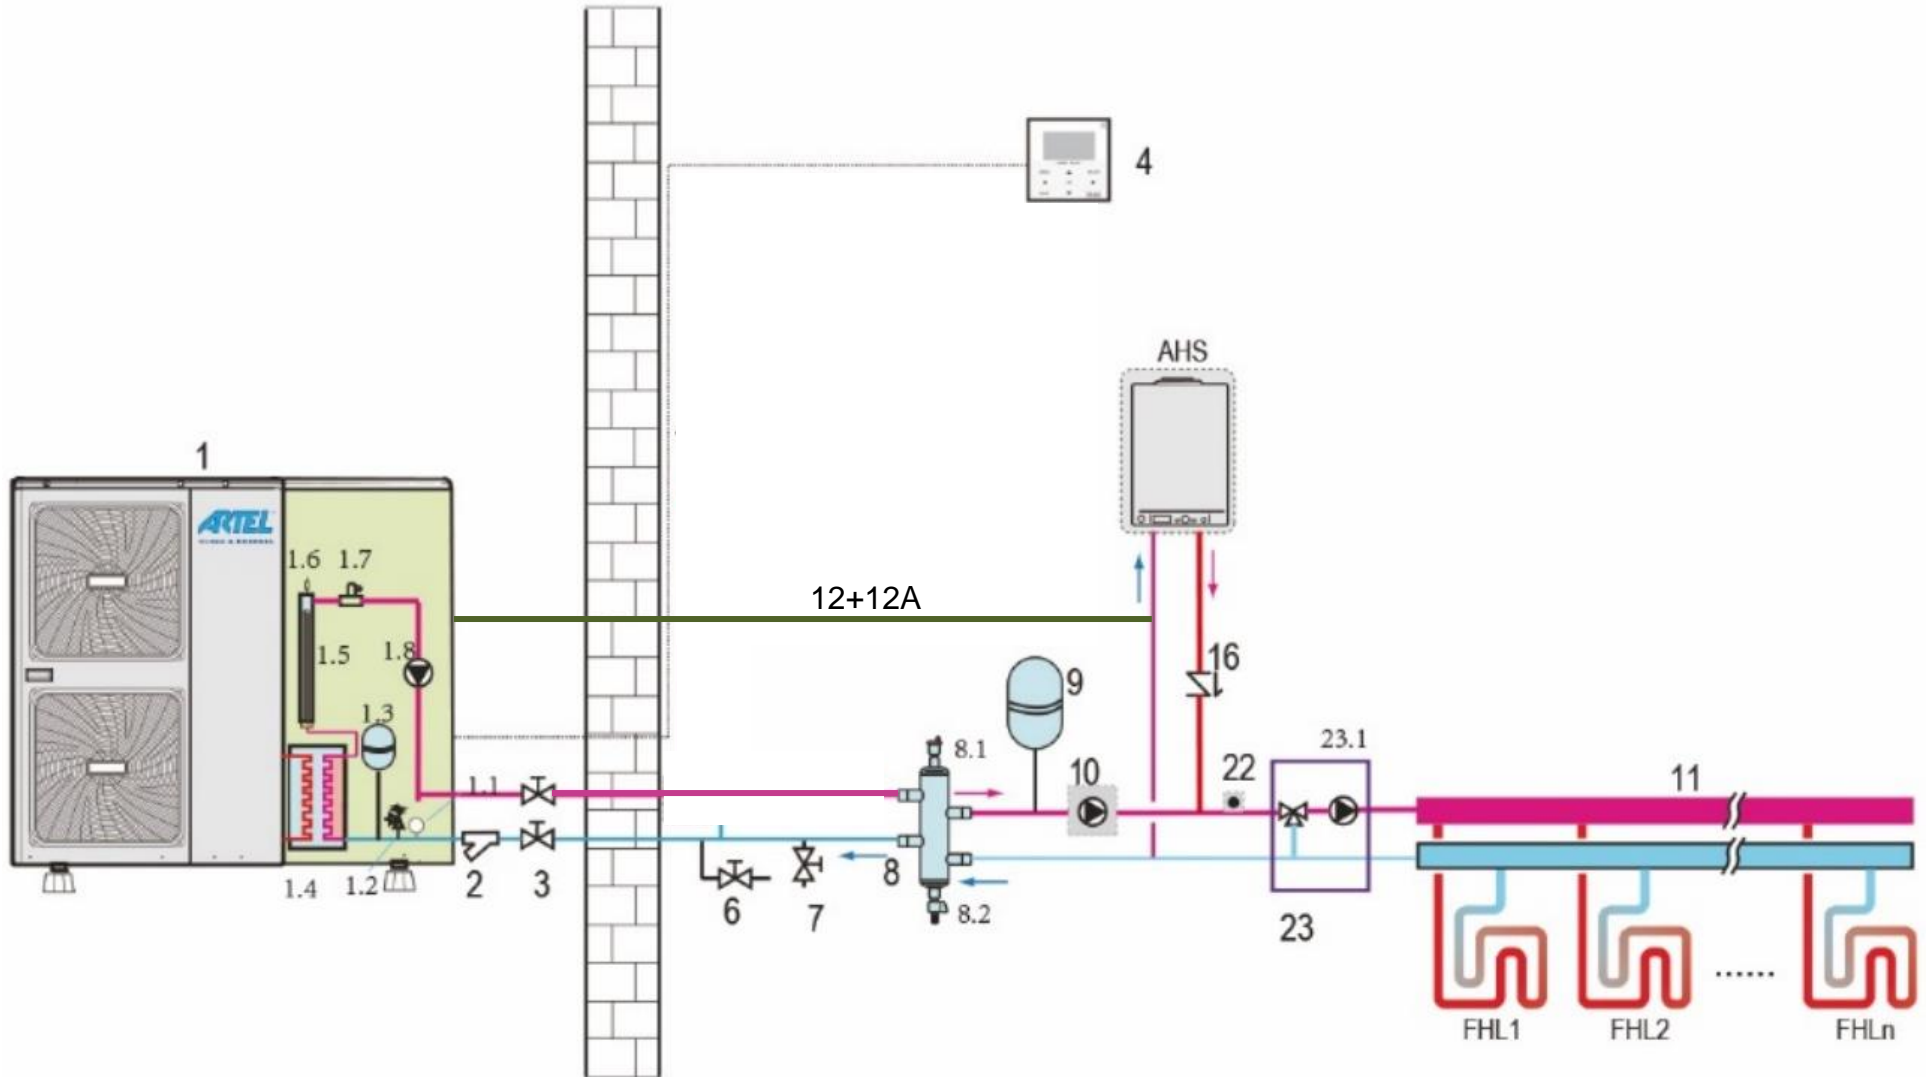

Positie	Naam	Artikelnr.	Type	Omschrijving	Aantal
1	Monoblock Warmtepomp			5-7-9kW 1fase   12-14-16kW 1 of 3 fasen (zie specificatie blad)	1
2	Y- Filter		<b>Std. Meegeleverd</b>	Std. Meegeleverd met de warmtepomp	
*	Aansluitslang	7155		CV RVS flex. slang 1"-70 cm	2
*	Vloerconsoles	5647		Big Foot Fix-it Set 0,6m incl. bevestiging M8 x 40 600x180x195mm	1
	Verhoging t.b.v. bigfoot	5649		warmtepomp_Fix-It_Foot_verhoging_60 cm	2
3	Kogelkraan knel	7042	<b>5-7-9kW</b>	CV_kogelkraan_1"	4
*	Kogelkraan 28 knel	7195	<b>12-14-16kW</b>	CV_kogelkraan_5/4"	4
4	Bedieningsunit		<b>Std. Meegeleverd</b>	Control Unit	
*	5 aderige kabel	7135		CV_stuurstroomkabel_5 aderig 0,75mm afgeschermd .	Per m
*	Werkschakelaar	7157		Werkschakelaar 230-400V IP54 max. 25A 3-polig	1
*	kWh meter	7136	<b>Optioneel</b>	kWh meter 1 fase_5/45A	1
*	kWh meter	7136	<b>Optioneel</b>	kWh meter 3 fase_3 fase 5/80A	1
*	Elektra kabel	7174		Installatie kabel YMKV 3x 4mm <sup>2</sup>	Per m
*	Elektra kabel	7175		Installatie kabel YMKV 3x 2,5 mm <sup>2</sup>	Per m
5	Kamer thermostaat	7119	<b>Optioneel</b>	CV_draadloze kamerthermostaat_programmeerbaar_Honeywell	1
6-7	Vulkraan	7047		CV_vul / aftapkraan 1/2"	1
*	T-stuk	7163		CV_T-stuk_knel 28mm_1/2" 28 mm	1
8	Buffervat	7236		CV_buffervat_25L (*afhankelijk van installatie groter buffervat nodig)	1
*	Verloop ring	7096		CV_stalen verloop ring_1 1/4"x 1"	4
*	Puntstuk	7034		CV_Puntstuk 1"-knel 28mm	4
*	Stop	7027		CV_plugstop BU 1" zwart	2
9	Expansievat	7071		CV_Expansievat_18L (*afhankelijk van installatie groter expansievat)	1
*	Beugel	7036	<b>Afh. Van inhoud</b>	CV_expansievat beugel 3/4"x15mm	1
10	Pomp	7210		CV_Verw_circulatiepomp_6m_opvoerh_130 mm_1½"-DN25	1
*	Puntstuk	7034		CV_Puntstuk 1"-knel 28mm	2
11	Vloerverwarming				
12	T1b sensor / hybride		<b>Std. Meegeleverd</b>	Artel_spareparts_warmtepomp_T1B/T5 sensor	
12A	Verloop stekker T1b sensor	5651		Artel_spareparts_warmtepomp_Sensor verloop cable T1B	1